


# PLAN URBANISTIC GENERAL ORAȘUL ZĂRNEȘTI REGLEMENTARI URBANISTICE - ZONIFICARE

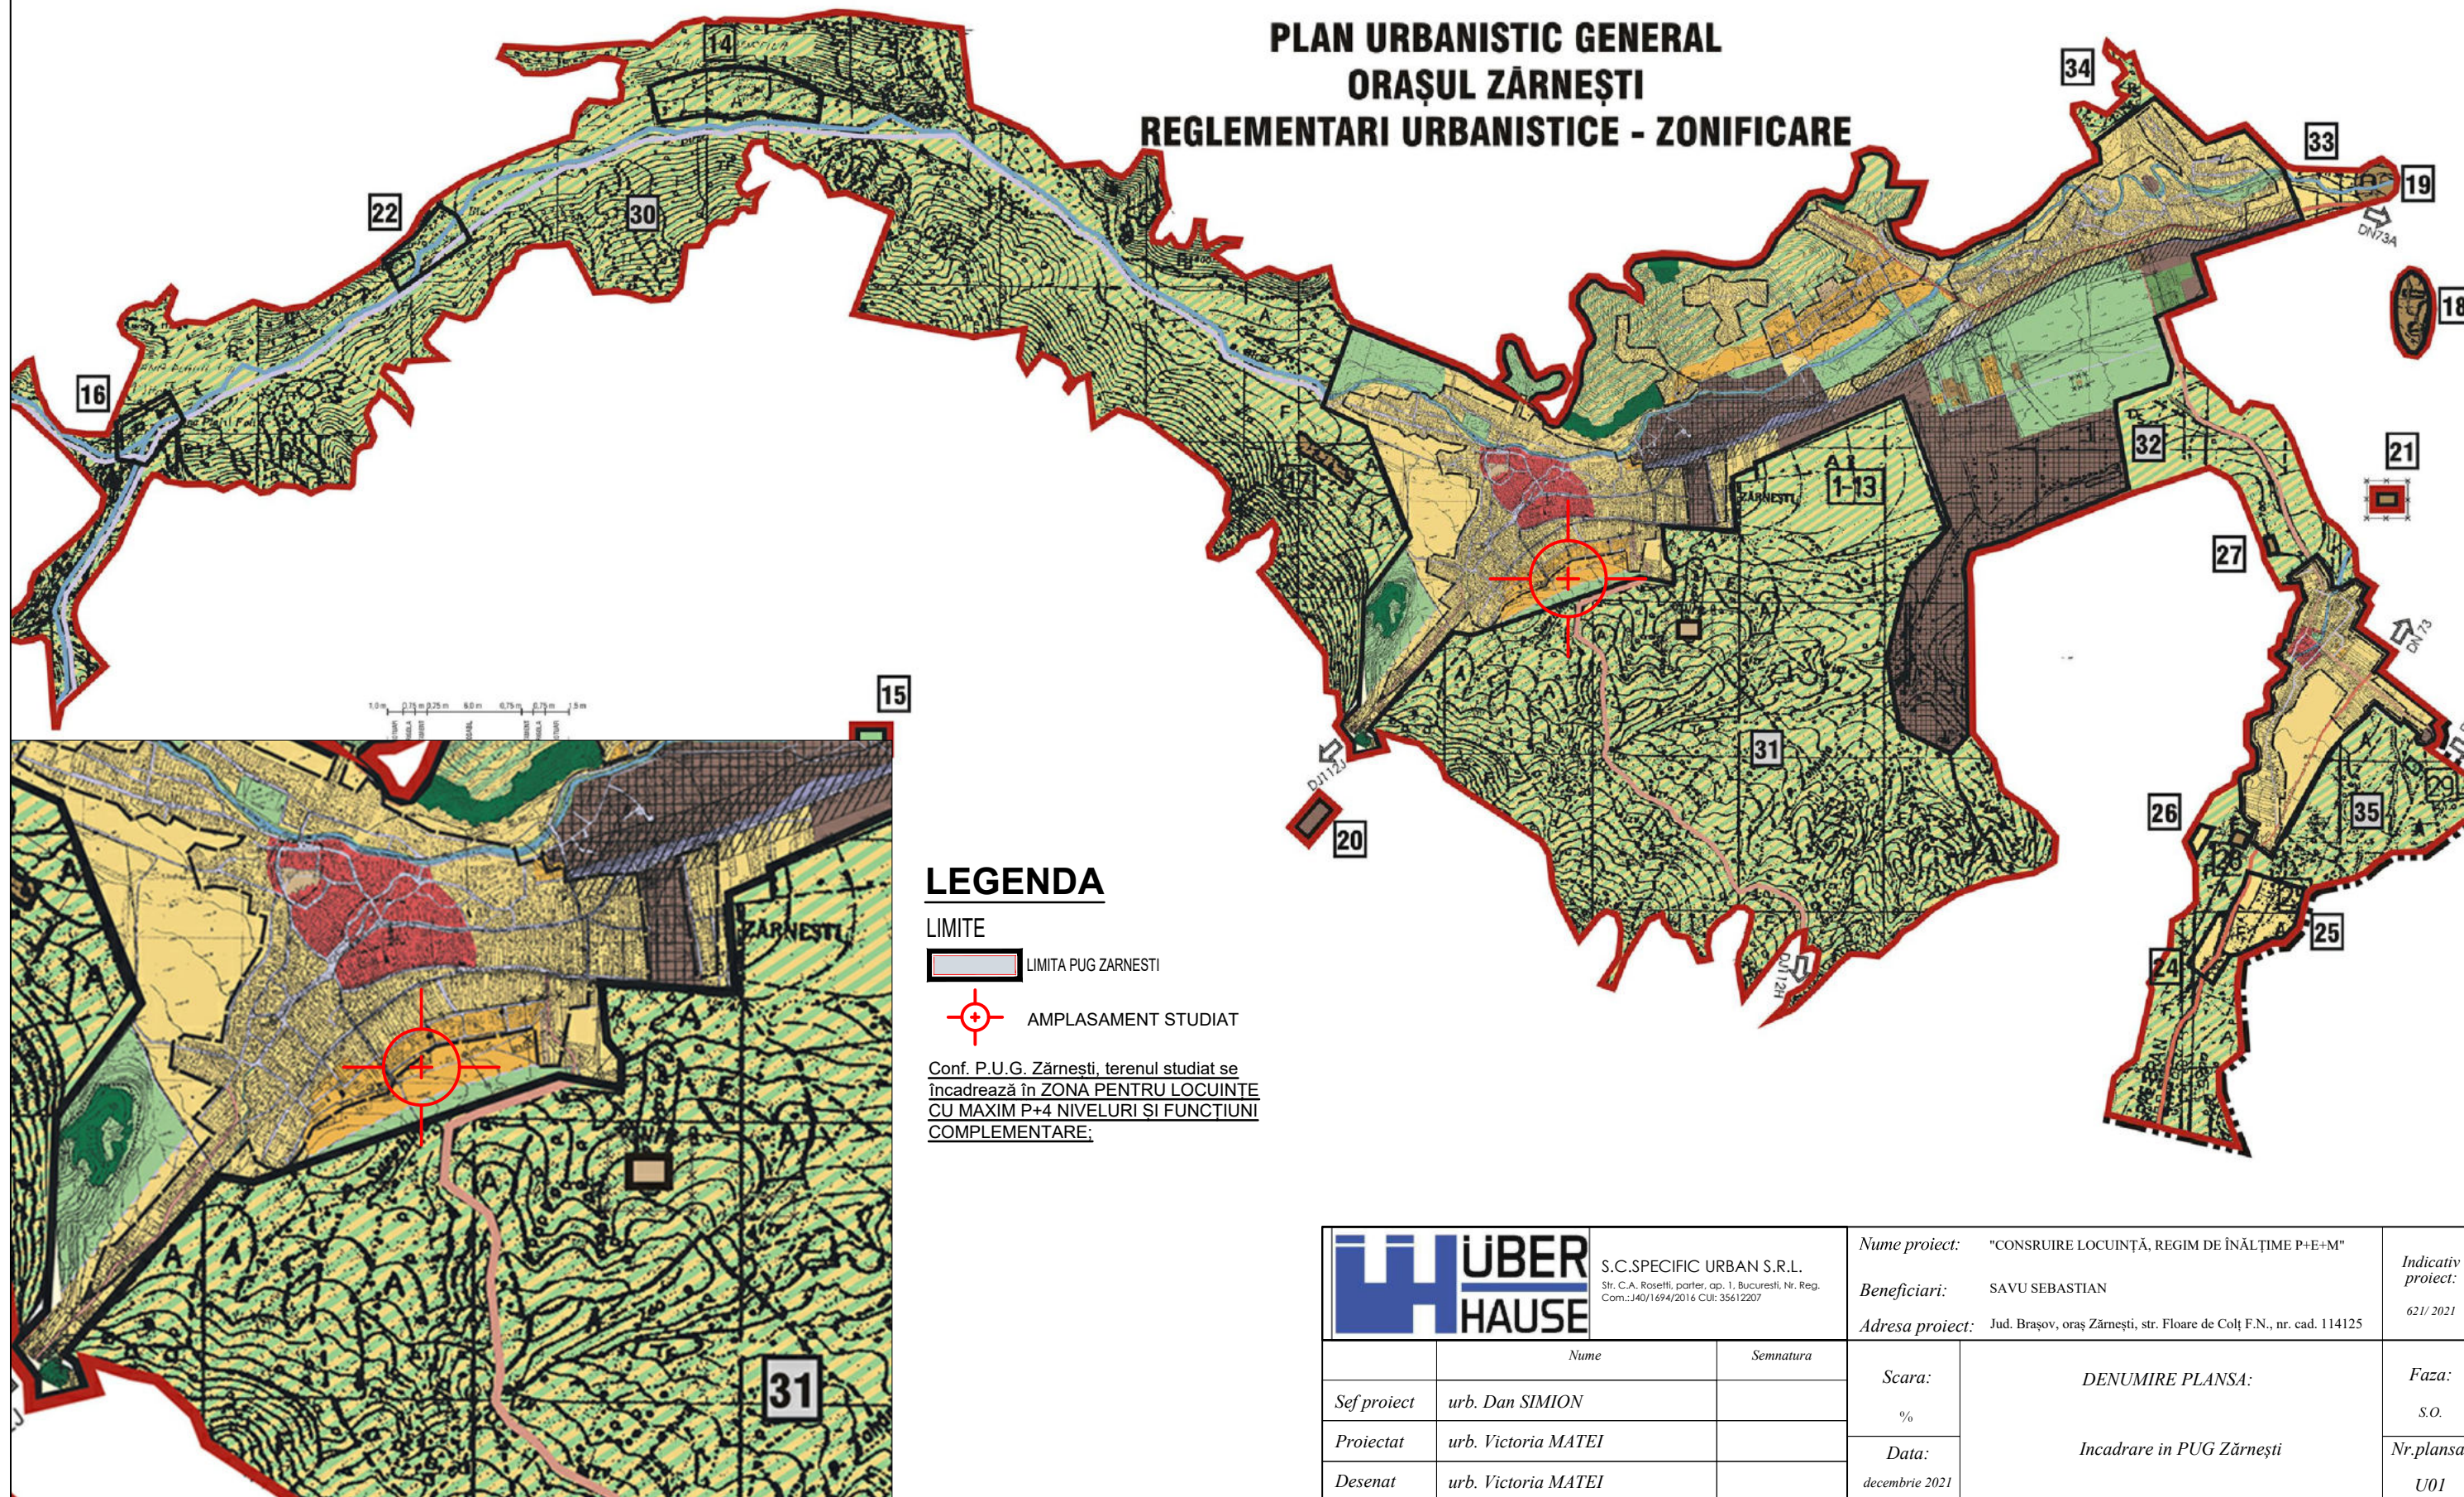

## LEGENDA

LIMITE

LIMITA PUG ZARNESTI

AMPLASAMENT STUDIAT

Conf. P.U.G. Zărnești, terenul studiat se încadrează în ZONA PENTRU LOCUINTE CU MAXIM P+4 NIVELURI SI FUNCȚIUNI COMPLEMENTARE;



S.C.SPECIFIC URBAN S.R.L.  
Str. C.A. Roseff, parter, ap. 1, București, Nr. Reg. Com.: I40/1694/2016 CUI: 35612207

Nume proiect: "CONSRUIRE LOCUINȚĂ, REGIM DE ÎNĂLȚIME P+E+M"  
Beneficiari: SAVU SEBASTIAN  
Adresa proiect: Jud. Brașov, oraș Zărnești, str. Floare de Colț F.N., nr. cad. 114125

Indicativ proiect: 621/2021

	Nume	Semnatura	Scara:	DENUMIRE PLANSA:	Faza:
Sef proiect	urb. Dan SIMION		%	Incadrare in PUG Zărnești	S.O.
Proiectat	urb. Victoria MATEI		Data:		Nr.plansa:
Desenat	urb. Victoria MATEI		decembrie 2021		U01